
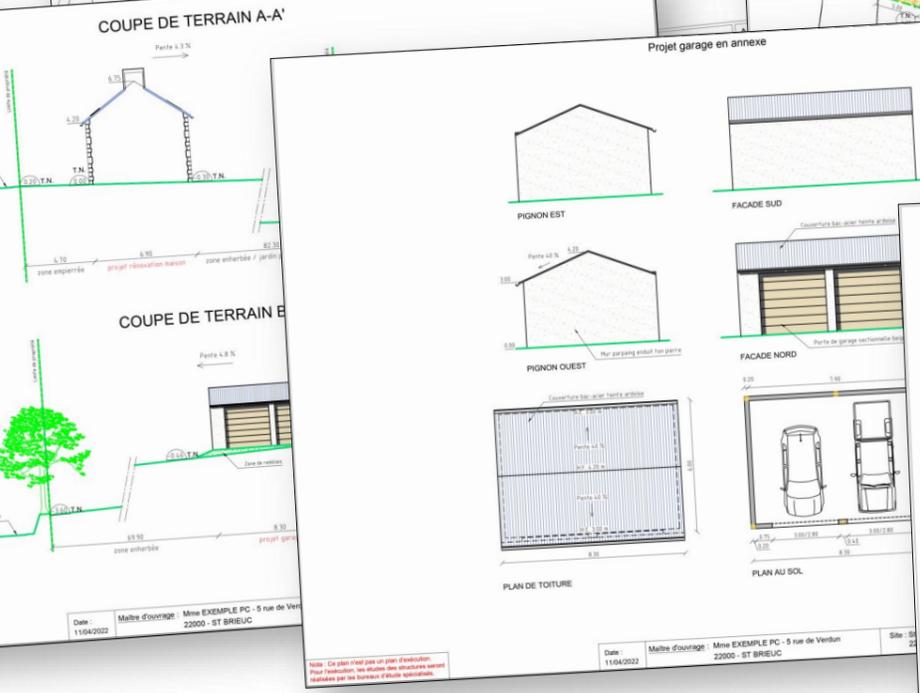


IdéeA.O

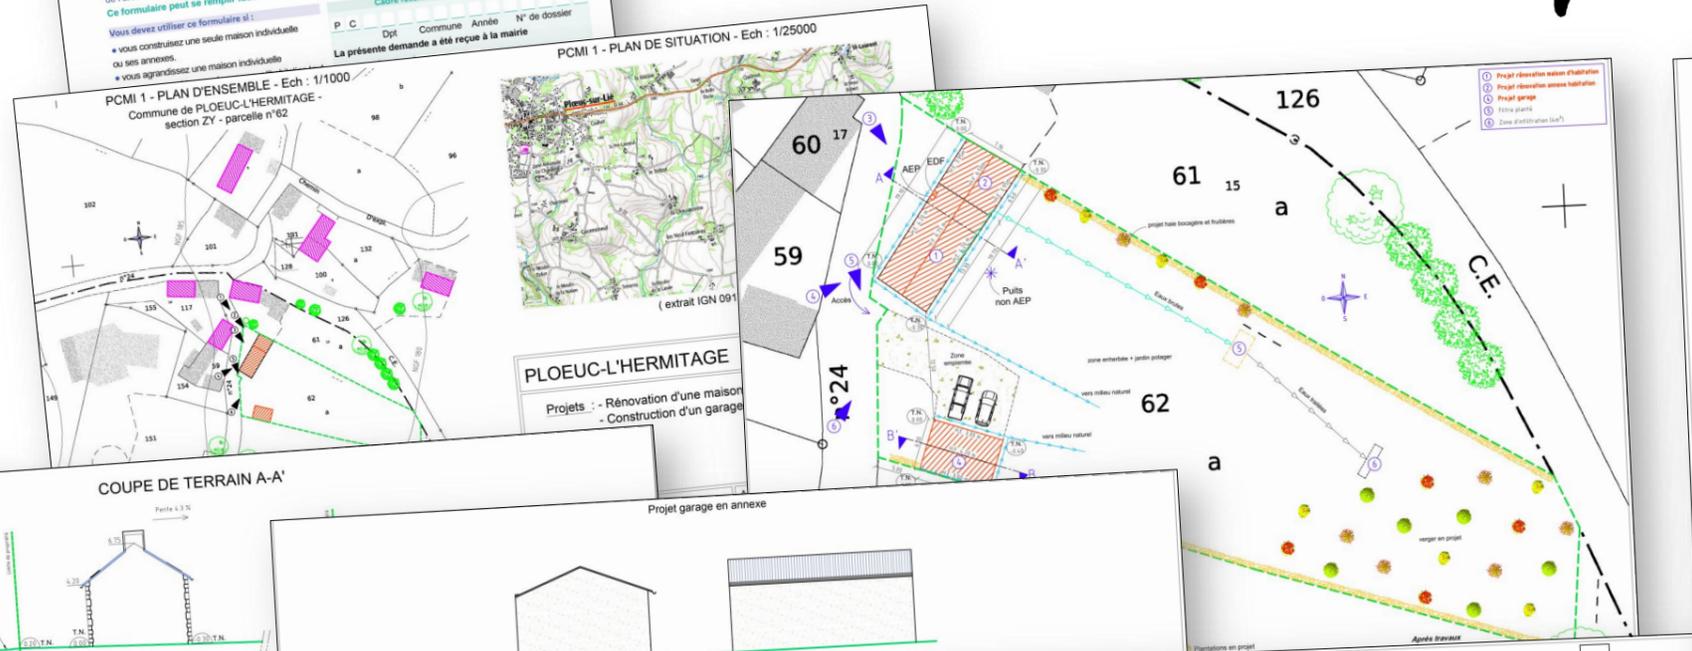

Relevés sur site et mise en plans de l'existant
Réalisation de dossiers Déclaration de Travaux et Permis de Construire

Eric BOURCIER - Dessinateur en Bâtiment

06 28 81 18 26

eb.ideeao@gmail.com


Présent à LA BAGAGERIE le mercredi après-midi de 14h à 17h
(1 rue de la Gare - 53500 - Saint Denis de Gastines)